



USYTUOWANIE NA OSIEDLU I WZGLĘDEM STRON ŚWIATA

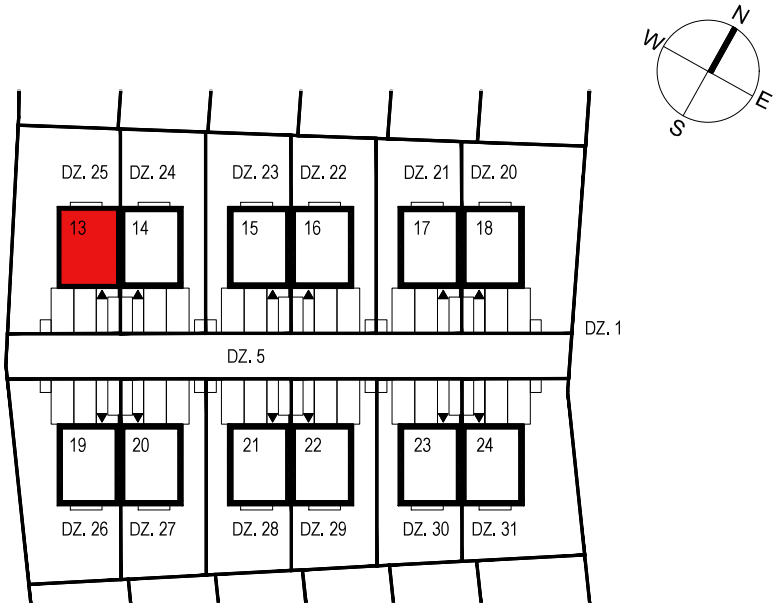


ZESTAWIENIE POMIESZCZEŃ

| Nr           | Nazwa                     | [m²] wg. PN |
|--------------|---------------------------|-------------|
| A 0.01       | wiatrolap                 | 3,86        |
| A 0.02       | komunikacja               | 2,83        |
| A 0.03       | salon z kuchnią           | 24,10       |
| A 0.04       | pokój                     | 8,30        |
| A 0.05       | wc                        | 1,95        |
| A 0.06       | pomieszczenie gospodarcze | 2,36        |
| suma parter: |                           | 43,40       |
|              |                           |             |
| Nr           | Nazwa                     | [m²] wg. PN |
| A 1.01       | komunikacja               | 4,76        |
| A 1.02       | pokój                     | 8,20        |
| A 1.03       | pokój                     | 12,50       |
| A 1.04       | pokój                     | 11,52       |
| A 1.05       | łazienka                  | 5,57        |
| suma piętro: |                           | 42,55       |
| suma:        |                           | 85,95       |

SKALA 1:100

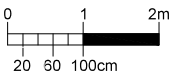


PARTER

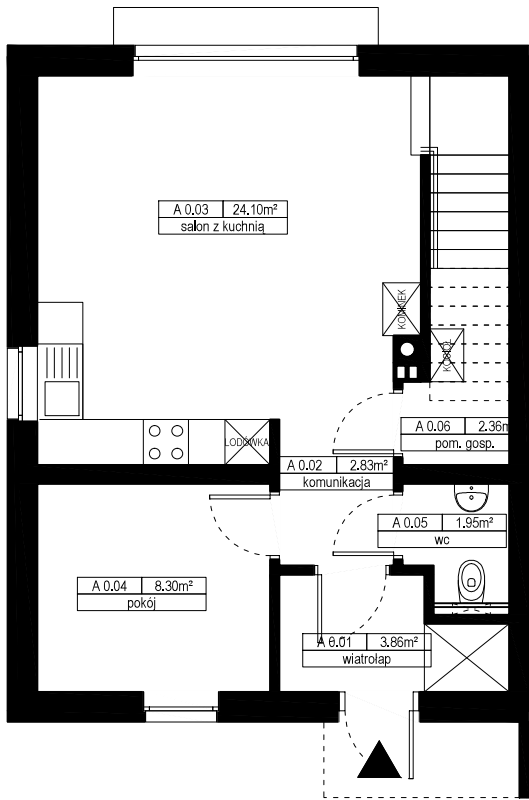

DEWELOPER

PIĘTRO

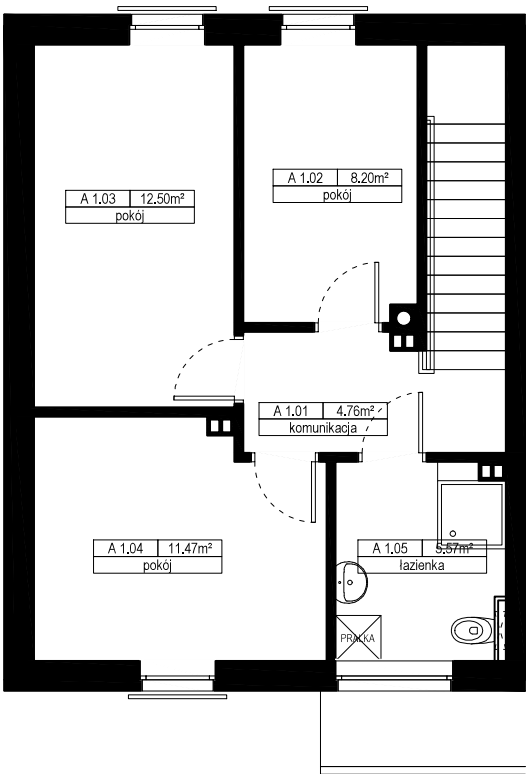

KUPUJĄCY