



USYTUOWANIE NA OSIEDLU I WZGLĘDEM STRON ŚWIATA

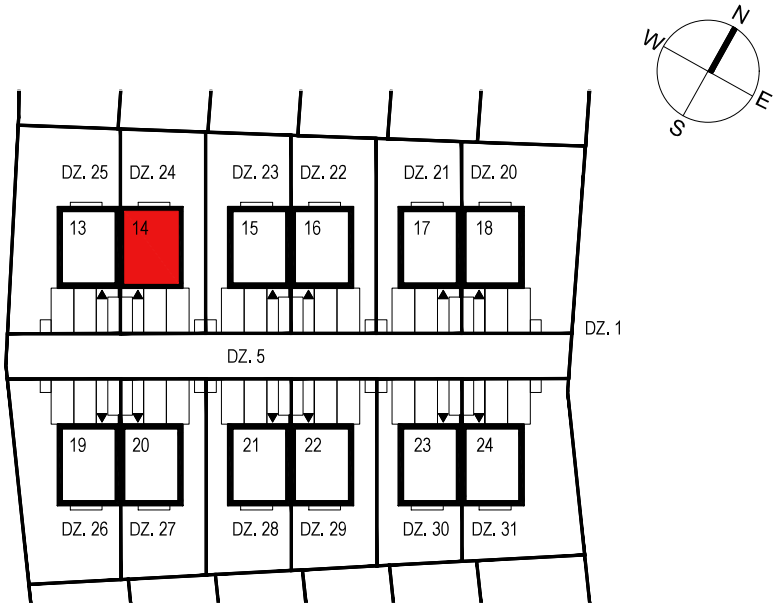


ZESTAWIENIE POMIESZCZEŃ

Nr	Nazwa	[m ²] wg. PN
B 0.01	wiatrołap	3,86
B 0.02	komunikacja	2,83
B 0.03	salon z kuchnią	24,10
B 0.04	pokój	8,30
B 0.05	wc	1,95
B 0.06	pomieszczenie gospodarcze	2,36
suma parter:		43,40
Nr	Nazwa	[m ²] wg. PN
B 1.01	komunikacja	4,76
B 1.02	pokój	8,20
B 1.03	pokój	12,50
B 1.04	pokój	11,52
B 1.05	łazienka	5,57
suma piętro:		42,55
suma:		85,95

SKALA 1:100

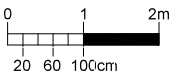


PARTER

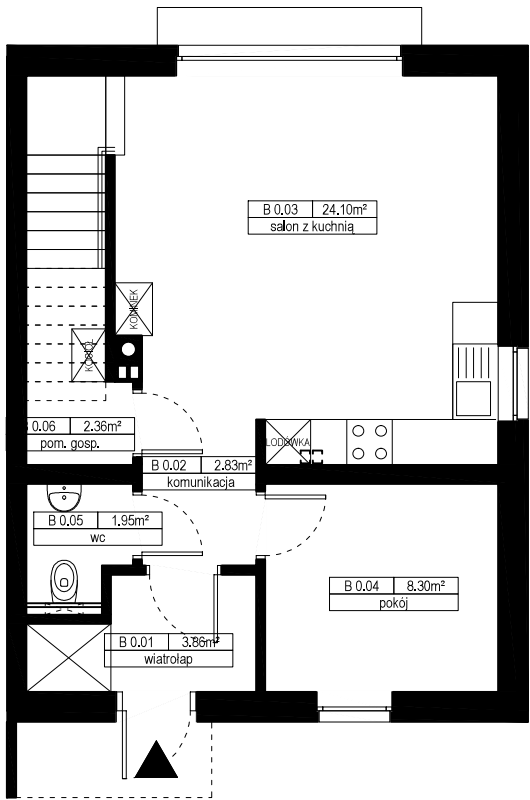

DEWELOPER

PIĘTRO

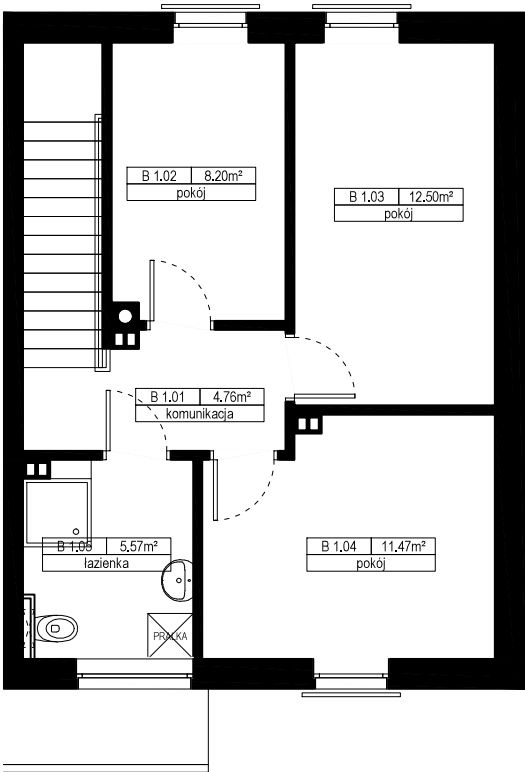

KUPUJĄCY