



USYTUOWANIE NA OSIEDLU I WZGLĘDEM STRON ŚWIATA

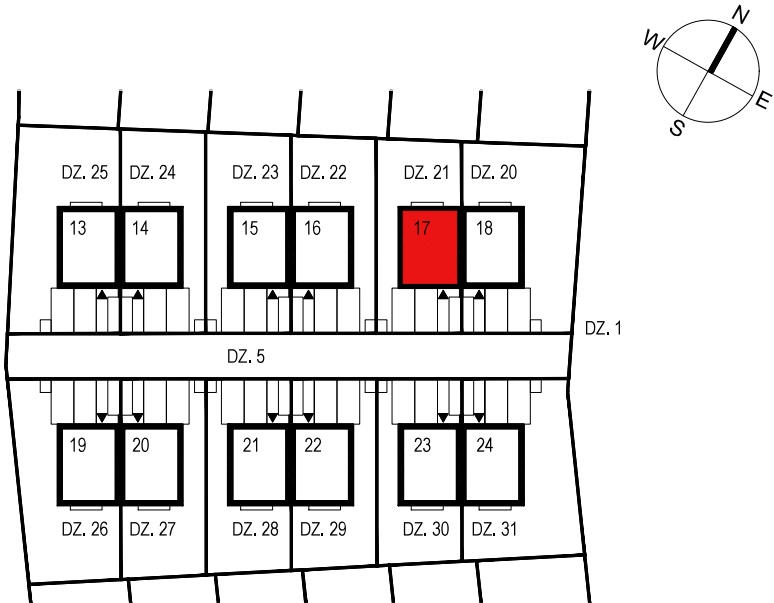


ZESTAWIENIE POMIESZCZEŃ

Nr	Nazwa	[m²] wg. PN
A 0.01	wiatrolap	3,86
A 0.02	komunikacja	2,83
A 0.03	salon z kuchnią	24,10
A 0.04	pokój	8,30
A 0.05	wc	1,95
A 0.06	pomieszczenie gospodarcze	2,36
suma parter:		43,40
Nr	Nazwa	[m²] wg. PN
A 1.01	komunikacja	4,76
A 1.02	pokój	8,20
A 1.03	pokój	12,50
A 1.04	pokój	11,52
A 1.05	łazienka	5,57
suma piętro:		42,55
suma:		85,95

SKALA 1:100

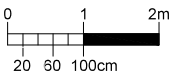


PARTER

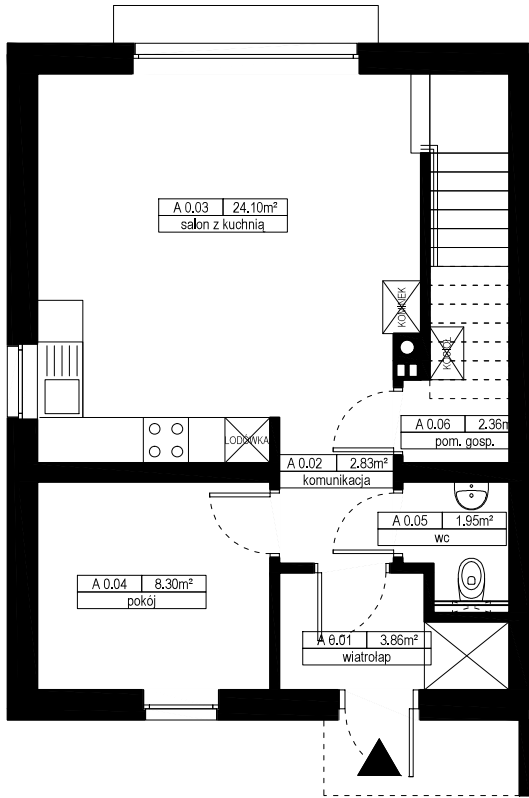

DEWELOPER

PIĘTRO

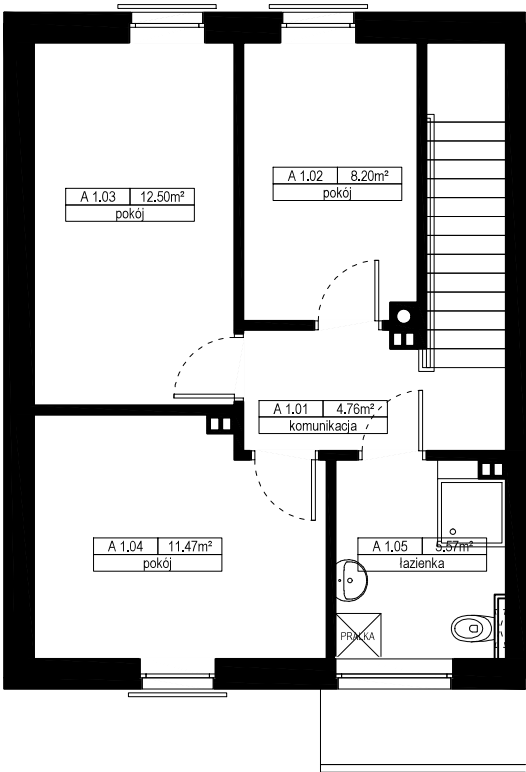

KUPUJĄCY